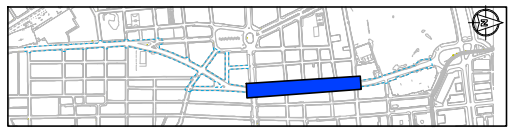

TRAMO 2

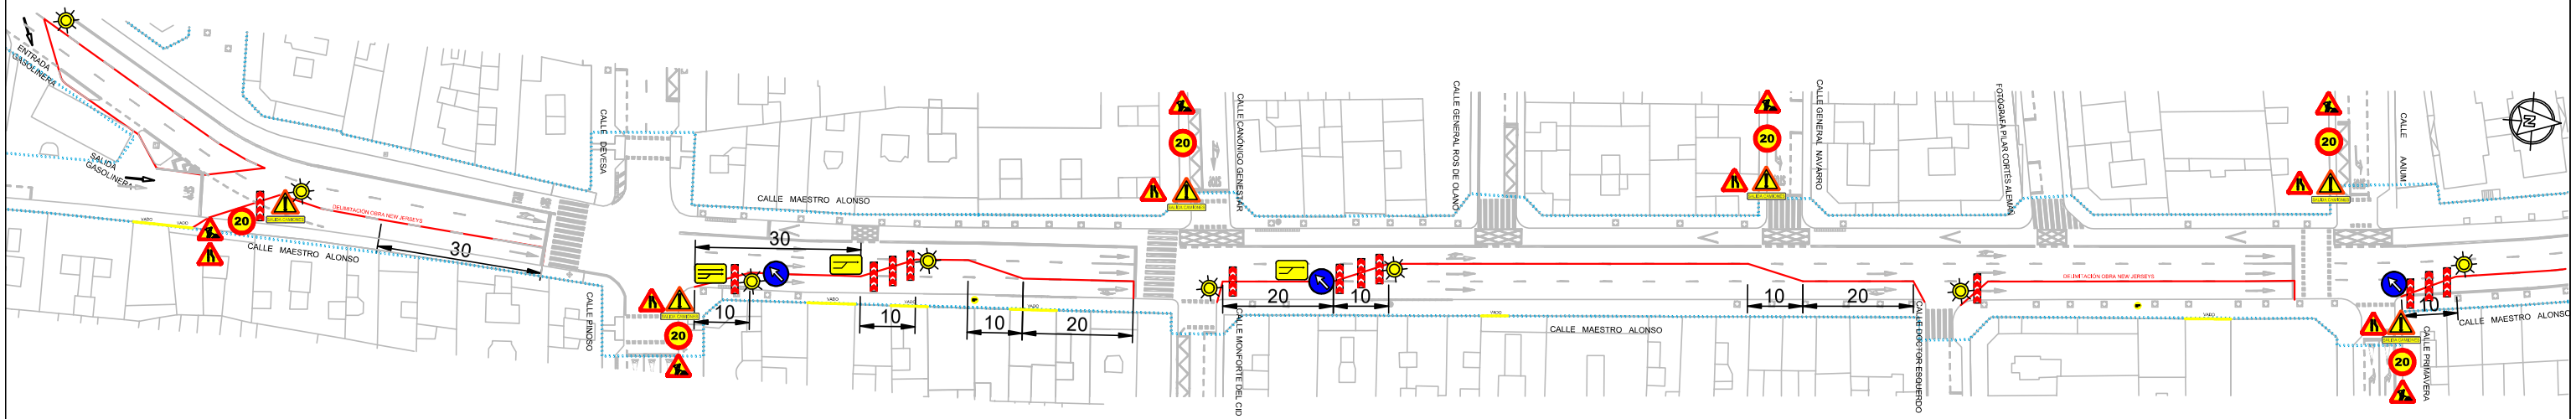

LÍMITE DE ÁMBITO DE ACTUACIÓN

1.-2o TRAMO A EJECUTAR: Calle Maestro Alonso. Acera derecha
Desde intersección C/Devesa- C/Pinoso hasta intersección C/Aaium- C/Primavera.
2.-Ocupación de dos carriles en todo el tramo salvo zonas próximas a estas intersecciones:
Cruce con C/Devesa (fin tramo) (giro izquierda)
Cruce con C/Aaium-C/Primavera (doble incorporación)
Previo a estos dos cruces se dejarán los dos carriles centrales en una longitud de 30 m.
La transición se realizará en una longitud de 10 m
3.-Señales Reflectantes Nivel I
4.-Cascadas luminosas en estrechamientos
5.-Pintar línea amarilla separación de ambos sentidos en toda la longitud de la actuación
6.- Limitación de velocidad a 20 Km/h
7.- Paso peatonal junto a fachada
8.-Colocación de valla de pie de hormigón junto a pasos de peatones, parada bus
9.-Delimitación de ocupación con New Yersey
10.-Balizas en cambios de alineación

PROPIEDAD: EXCMO. AYUNTAMIENTO DE ALICANTE
SERVICIO DE TRÁFICO, TRANSPORTES
MOVILIDAD Y ACCESIBILIDAD

DIRECCION: D. JAIME ALONSO HERAS

COORDINACION SEG Y SALUD: Dña. ANA MARÍA GARCÍA SÁNCHEZ
Firmado digitalmente por GARCIA SANCHEZ ANA MARIA - 48379578K

REALIZADO: GERARDO MANUEL QUERO JIMENEZ
Firmado digitalmente por GERARDO MANUEL QUERO JIMENEZ
Fecha: 2023.03.17 10:17:05 +01'00'
GRUPO BERTOLÍN, S.A.U.
Ronda Guglielmo Marconi, 11
46980 - Paterna - Valencia

TITULO: MEJORA SISTEMA VIARIO AVDA DE JIJONA ALICANTE

CLAVE:

FECHA: 13-03-2023

DESCRIPCIÓN: PLANO SEÑALIZACIÓN Y DESVÍOS FASE 2

ESCALAS ORIGINALES: 0
GRAFICAS:

ORIGINAL DIN A1

PLANO:

HOJA: DE: