














LEYENDA

- TP-18  TP-18
- TR-301  TR-301
- TR-308  TR-308
- TR-400  TR-400
- TB-2  TB-2
- VALLA PEATONAL  VALLA PEATONAL
- TB-2  TB-2
- NEW JERSEY  NEW JERSEY
- TR-2  TR-2
- TR-302  TR-302
- TR-101  TR-101
- TP-25  TP-25

OCCUPACION DE VIA PUBLICA CON
CON CORTE DE TRAFICO
CALLE MONFORTE DEL CID/M.ALONSO
LOS DOS CARRILES DE SUBIDA DE MAESTRO
ALONSO ESTAN OCUPADOS PREVIAMENTE
CON AUTORIZACION Y OCCUPACION ANTERIOR.

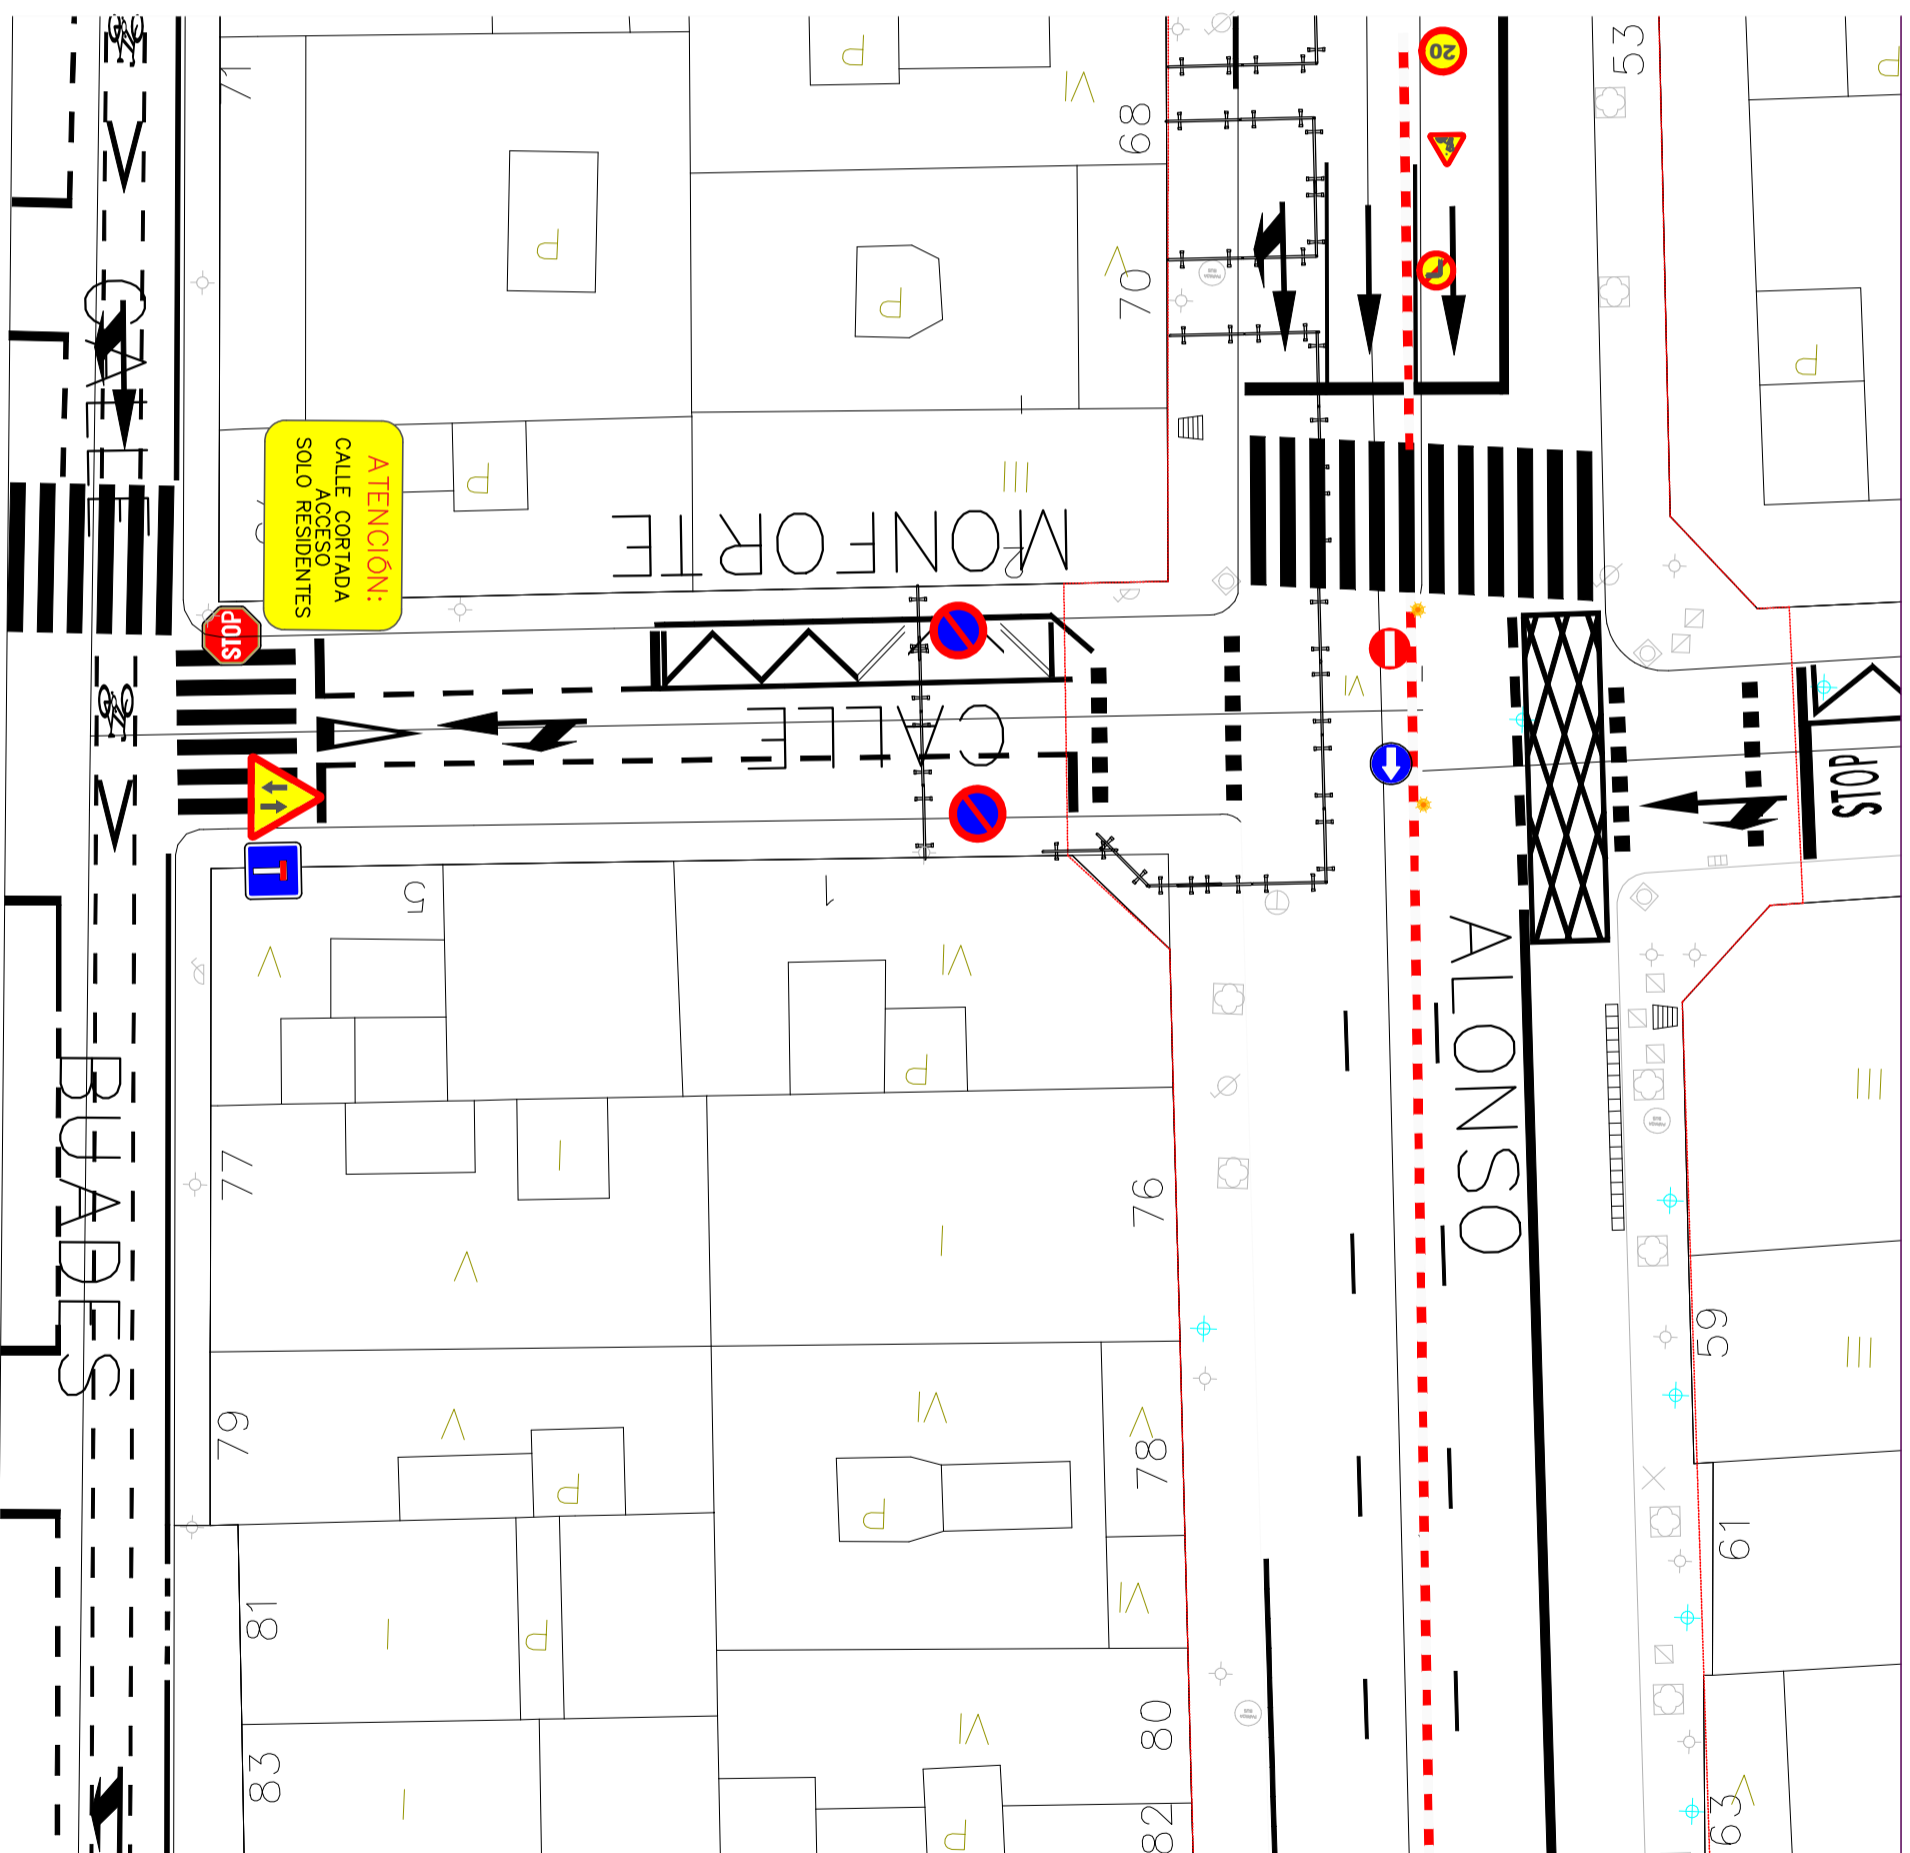

PROPIEDAD:

EXCMO. AYUNTAMIENTO DE ALICANTE
SERVICIO DE TRÁFICO, TRANSPORTES
MOVILIDAD Y ACCESIBILIDAD

DIRECCION: D. JAIME ALONSO HERAS

COORDINACION
SEG Y SALUD: Dña. ANA MARIA GARCIA SANCHEZ

REALIZADO:

GRUPO BERTOLIN, S.A.U.
Ronda Guillelmo Marconi, 11
46190 - Paterna - Valencia

TITULO: MEJORA SISTEMA VIARIO
AYUDA DE JUONA
ALICANTE

FECHA: ENERO 2024

DESCRIPCION:
OCCUPACION DE VIA PUBLICA CON CORTE DE TRAFICO
CRUCE CALLE MONFORTE

ESCALAS ORIGINALES:
GRUPOS:
ORIGINAL: DN_A3

PLANO:
HORA: DE: