
















LEYENDA

-  TP-18
-  TR-301
-  TR-308
-  TR-400
-  TB-2
-  VALLA PEATONAL
-  TB-2
-  NEW JERSEY
-  TR-2
-  TR-302
-  TR-101
-  TP-25

OCCUPACION DE VIA PUBLICA CON
CON CORTE DE TRAFICO
CALLE NOU OCTUBRE/AV. JIJONA
LOS DOS CARILES DE SUBIDA DE AV. JIJONA
ESTAN OCCUPADOS PREVIAMENTE
CON AUTORIZACION Y OCCUPACION ANTERIOR.

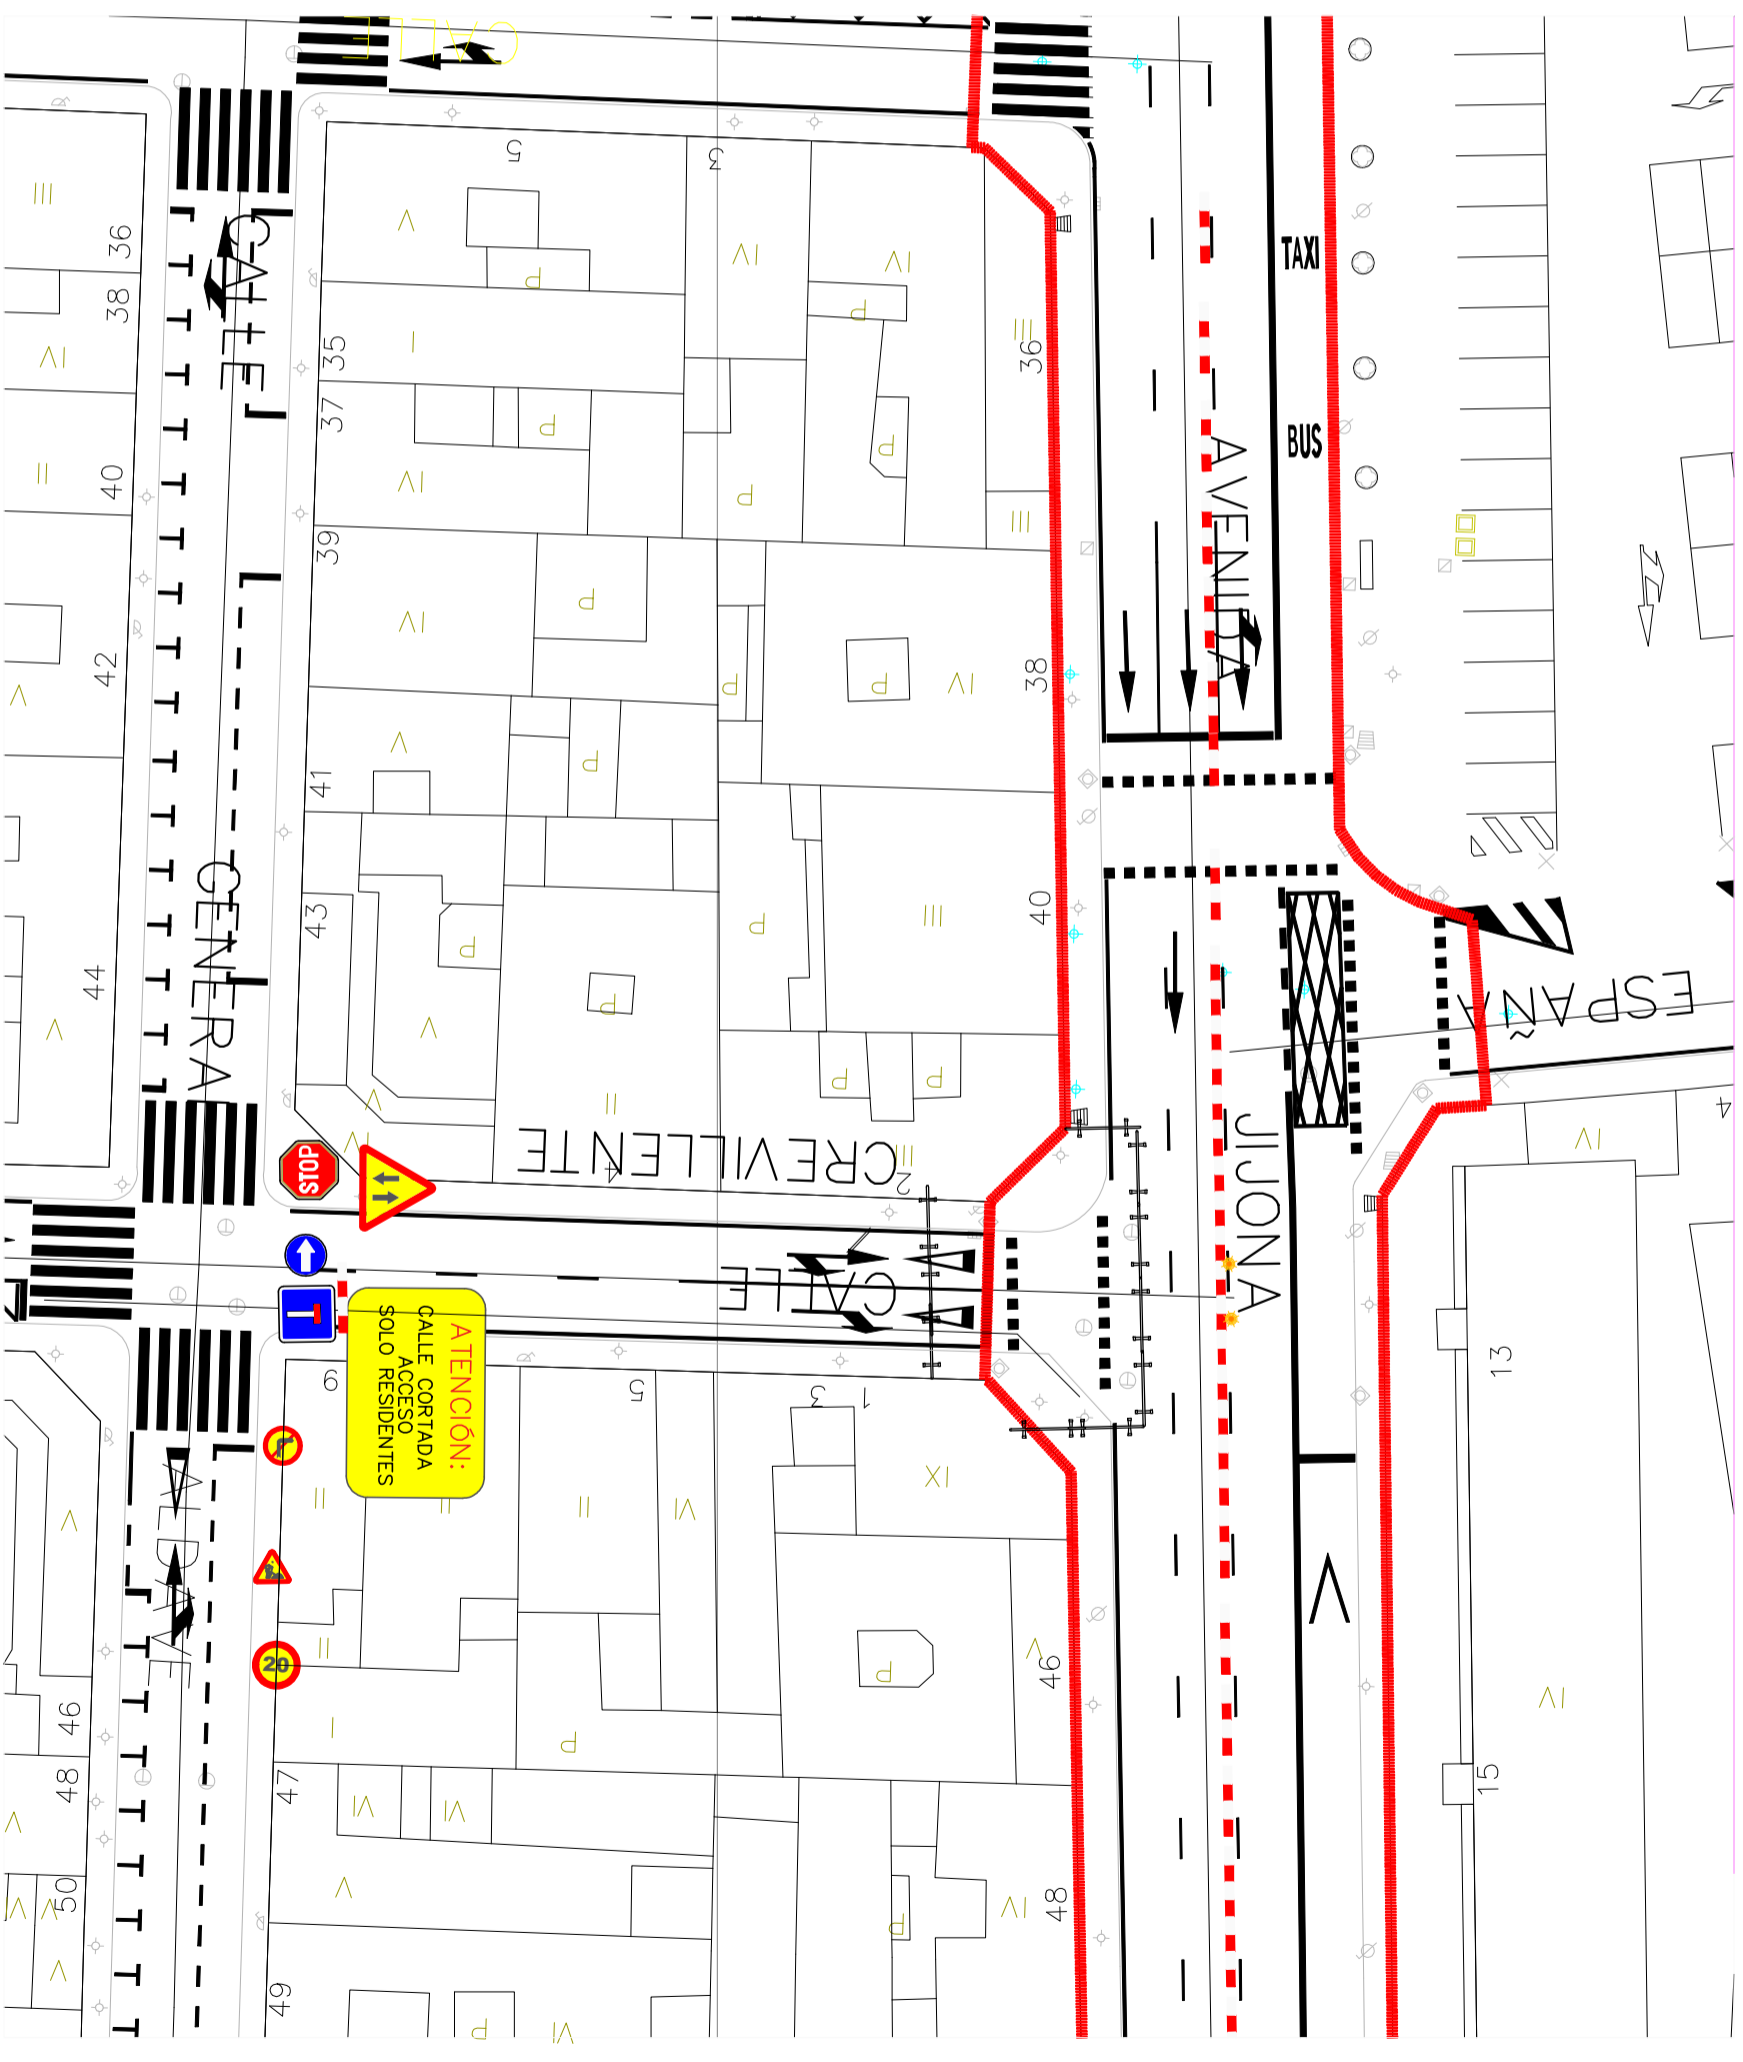

PROPIEDAD: 	EXCMO. AYUNTAMIENTO DE ALICANTE SERVICIO DE TRAFICO, TRANSPORTES MOVILIDAD Y ACCESIBILIDAD	DIRECCION: D. JAIME ALONSO HERAS	COORDINACION SEG Y SALUD: Dña. ANA MARIA GARCIA SANCHEZ	REALIZADO:  GRUPO BERTOLIN, S.A.U. Ronda Guglielmo Marconi, 11 46980 - Paterna - Valencia	TITULO: MEJORA SISTEMA VIARIO AYUDA DE JIJONA ALICANTE	FECHA: ENERO 2024	DESCRIPCION: OCCUPACION DE VIA PUBLICA CON CORTE DE TRAFICO CRUCE CALLE CREVILLETE	ESCALAS ORIGINALES: GRUPOS: ORIGINAL DN A3	PLANO: DE:
--	--	-------------------------------------	---	--	---	----------------------	--	--	---------------