LEYENDA

- TP-18
- TR-301
- TR-308
- TR-400
- TB-2
- VALLA PEATONAL
- TB-2
- NEW JERSEY
- TR-2
- TR-302
- TR-101
- TP-25

OCUPACION DE VIA PUBLICA CON
CON CORTE DE TRAFICO
CALLE NOU OCTUBRE/AV.JIJONA
LOS DOS CARRILES DE SUBIDA DE AV.JIJONA
ESTAN OCUPADOS PREVIAMENTE
CON AUTORIZACION Y OCUPACION ANTERIOR.

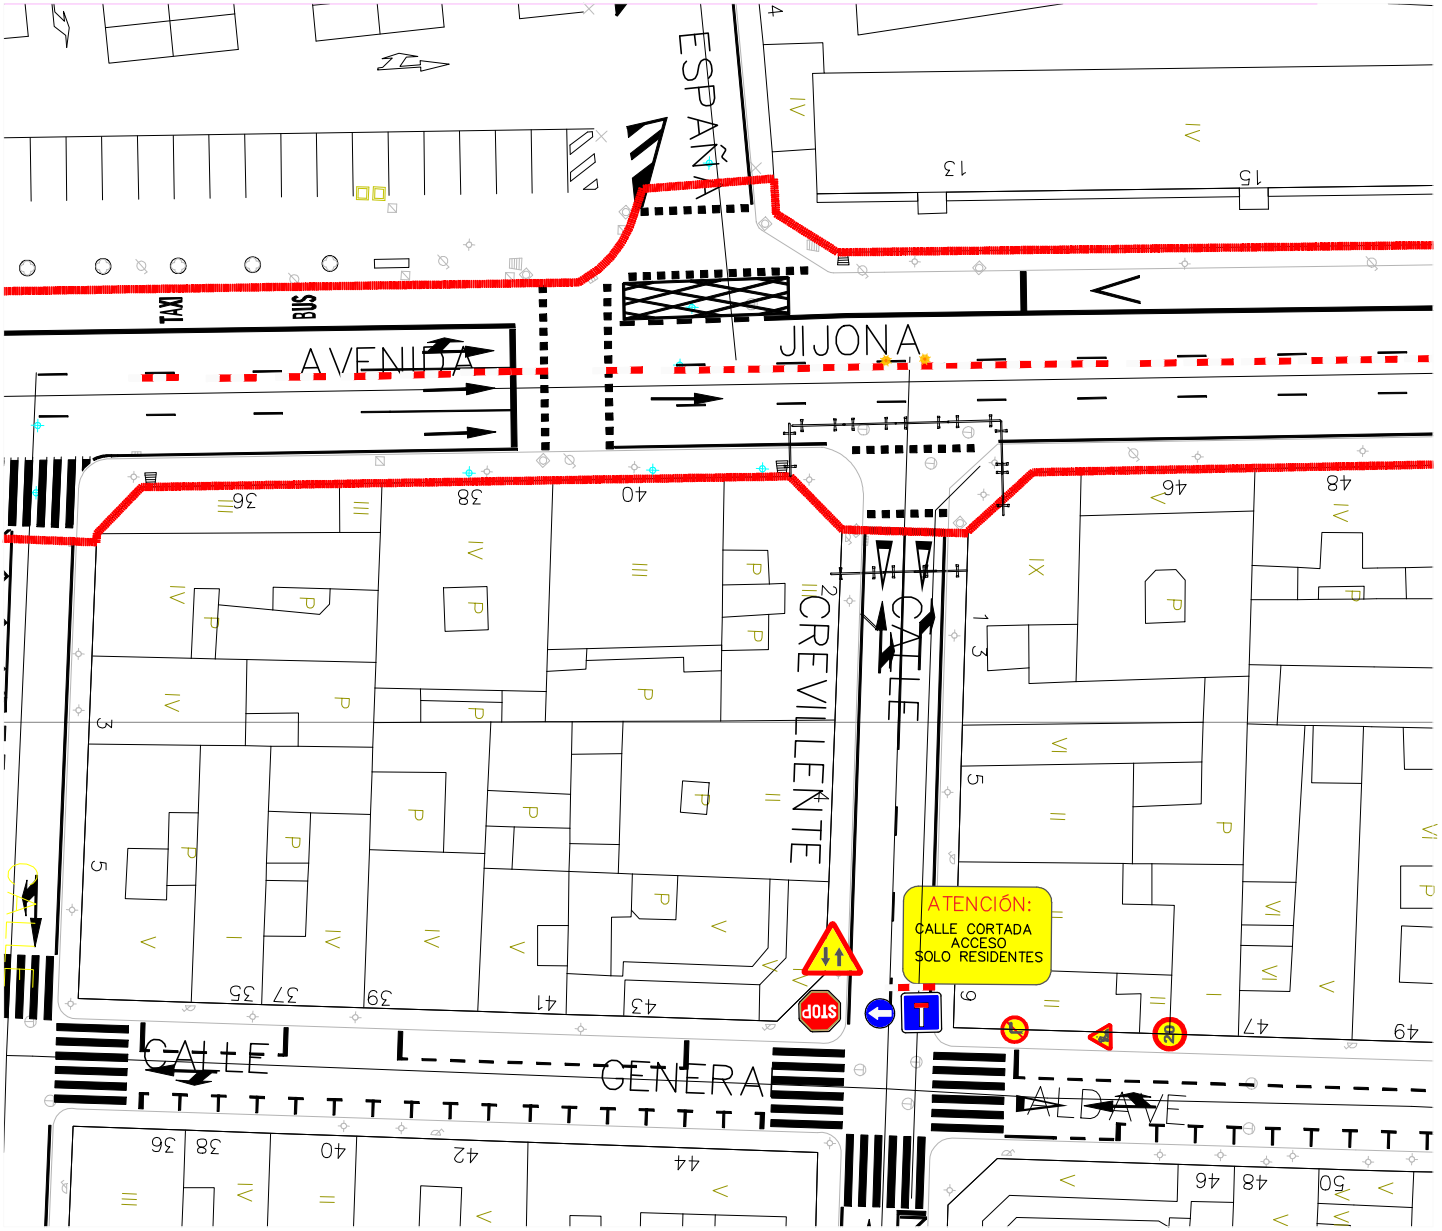

PROPIEDAD:	EXCMO. AYUNTAMIENTO DE ALICANTE SERVICIO DE TRÁFICO, TRANSPORTES MOVILIDAD Y ACCESIBILIDAD	DIRECCIÓN:	D. JAIME ALONSO HERAS 51386298C JAIME ALONSO (R: B03408614) Firmado digitalmente por 51386298C JAIME ALONSO (R: B03408614)	COORDINACIÓN SEG Y SALUD:	Dña. ANA MARIA GARCIA SANCHEZ GARCIA SANCHEZ ANA MARIA - 48379578K Firmado digitalmente por GARCIA SANCHEZ ANA MARIA - 48379578K	REDACTADO:	Bertolín GRUPO GERARDO MANUEL QUERO JIMENEZ Firmado digitalmente por GERARDO MANUEL QUERO JIMENEZ Fecha: 2024.01.15 09:03:29 +01'00' GRUPO BERTOLÍN, S.A.U. Ronda Guglielmo Marconi, 11 46980 - Paterna - Valencia	TITULO: MEJORA SISTEMA VIARIO AVDA DE JIJONA ALICANTE CLAVE:	FECHA: ENERO 2024	DESCRIPCIÓN: OCUPACION DE VIA PUBLICA CON CORTE DE TRAFICO CRUCE CALLE CREVILLETE	ESCALAS ORIGINALES: GRAFICAS: ORIGINAL DIN A3	PLANO: HOJA: DE: