LEYENDA

- TP-18
- TR-301
- TR-308
- TR-400
- TB-2
- VALLA PEATONAL
- TB-2
- NEW JERSEY
- TR-2
- TR-302
- TR-101
- TP-25
- TP-17b
- TP-17
- TS-52
- TS-54
- TR-500

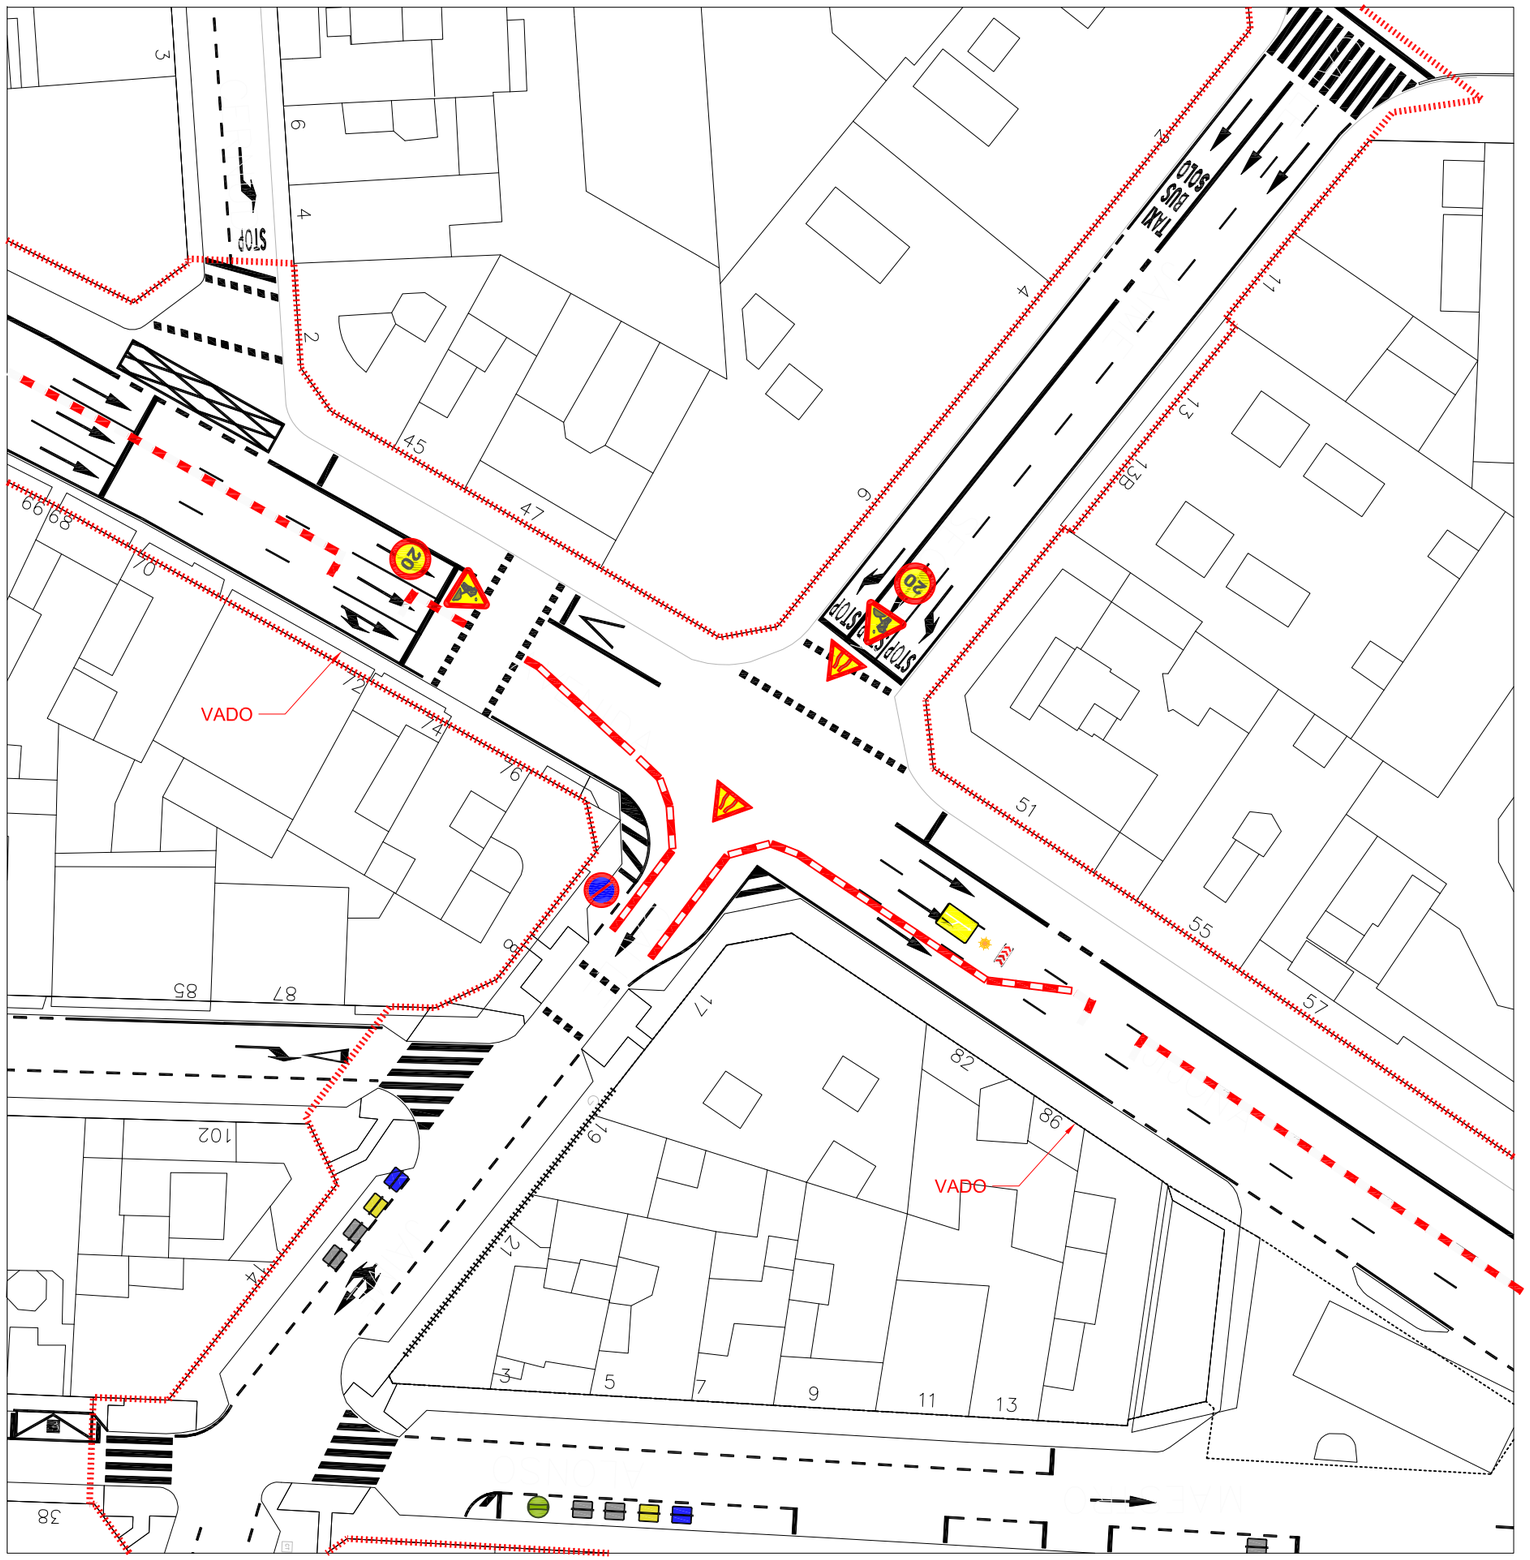

OCUPACIÓN DE VÍA PÚBLICA.
SE HABILITARÁN ACCESOS A LOS VADOS, COMERCIOS Y VIVIENDAS.
LA ACTUACIÓN SE DIVIDIRÁ EN DOS FASES. EN LA FASE 1 SE CORTARA EL ACCESO AL TRÁFICO RODADO, EL MENOR TIEMPO POSIBLE, A FIN DE REALIZAR EL CRUCE DE INSTALACIONES. EN LA FASE 2, SE ABRIRÁ EL ACCESO AL TRÁFICO RODADO ADVIRTIENDO DE UN ESTRECHAMIENTO DE LA CALZADA A FIN DE PAVIMENTAR LAS OREJETAS.

PROPIEDAD:	EXCMO. AYUNTAMIENTO DE ALICANTE SERVICIO DE TRÁFICO, TRANSPORTES MOVILIDAD Y ACCESIBILIDAD	DIRECCION:	D. JAIME ALONSO HERAS 51386298C JAIME ALONSO (R: B03408614) Firmado digitalmente por 51386298C JAIME ALONSO (R: B03408614)	COORDINACION SEG Y SALUD:	Dña. ANA MARIA GARCIA SANCHEZ GARCIA SANCHEZ ANA MARIA - 48379578K Firmado digitalmente por GARCIA SANCHEZ ANA MARIA - 48379578K	REALIZADO:	GERARDO MANUEL QUERO JIMENEZ Firmado digitalmente por GERARDO MANUEL QUERO JIMENEZ Fecha: 2024.02.29 09:18:04 +01'00' GRUPO BERTOLÍN, S.A.U. Ronda Guglielmo Marconi, 11 46980 - Paterna - Valencia	TITULO: CLAVE:	MEJORA SISTEMA VIARIO AVDA DE JIJONA ALICANTE	FECHA: FEBRERO 2024	DESCRIPCIÓN: OCUPACION PARCIAL DE VIA PUBLICA CRUCE CALLE JAIME SEGARRA - FASE 2	ESCALAS ORIGINALES: GRAFICAS: ORIGINAL DIN A3	PLANO: HOJA: DE: