LEYENDA

- TP-18
- ATENCIÓN: DESVIO PROVISIONAL — TS-860
- TR-301
- TR-308
- TS-60
- TR-400
- TB-2
- VALLA PEATONAL
- TB-2
- NEW JERSEY
- TR-2
- TR-302
- TR-101
- TP-25
- TP-17b
- TP-17
- TS-52
- TS-54
- TR-500

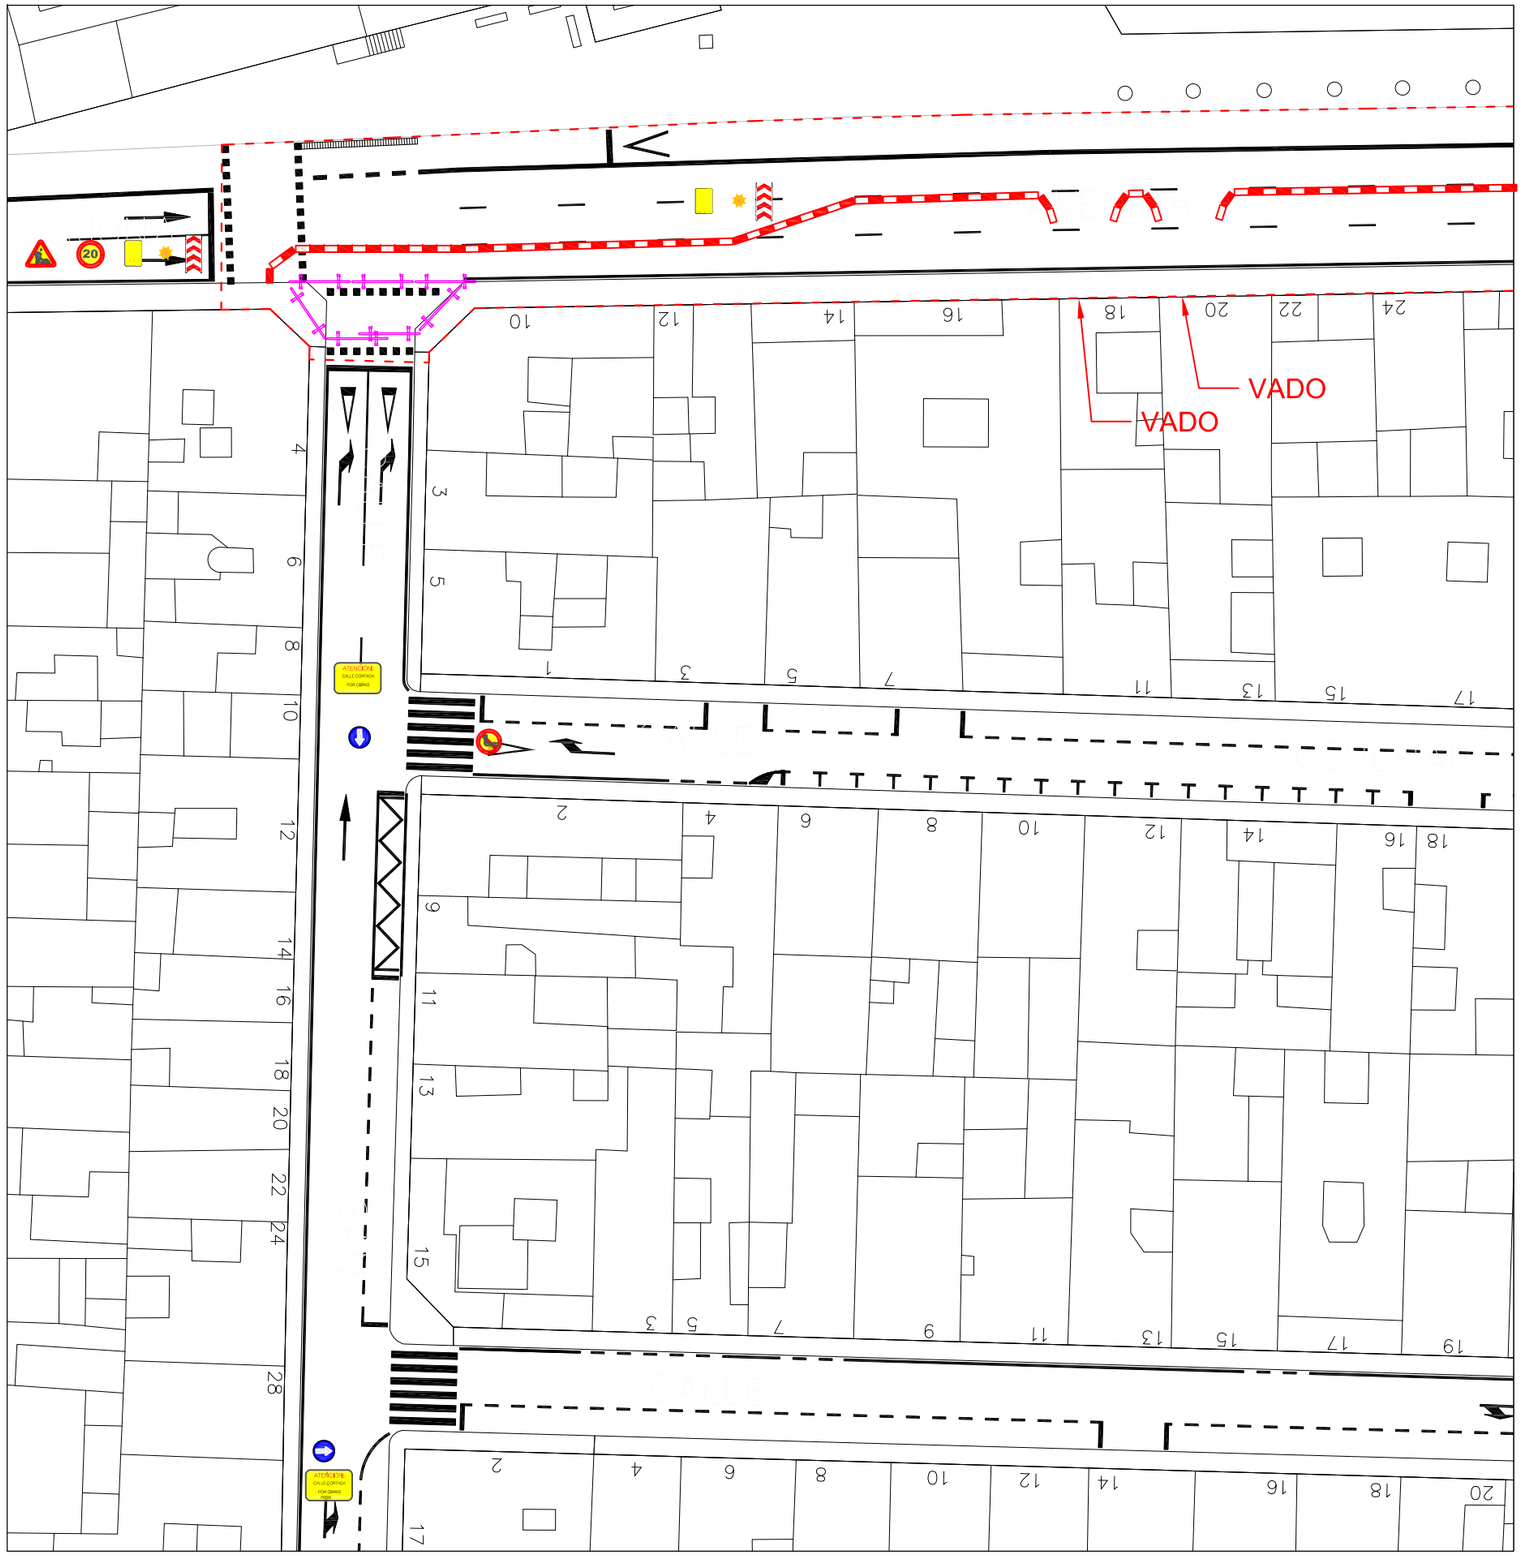

OCUPACIÓN DE VÍA PÚBLICA EN HORARIO LABORAL.

SE HABILITARÁN ACCESOS A LOS VADOS, COMERCIOS Y VIVIENDAS.

LA ACTUACIÓN SE DIVIDIRÁ EN DOS FASES.

EN LA FASE 1, SE REALIZARÁ EL CRUCE DE INSTALACIONES, CORTANDO EL ACCESO AL TRÁFICO RODADO. CUANDO SE TERMINE LA JORNADA DE TRABAJO, SE ABRIRÁ EL ACCESO AL TRÁFICO MEDIANTE LA INSTALACIÓN DE UN CHAPÓN Y LAS CORRESPONDIENTES SEÑALES DE ADVERTENCIA.

EN LA FASE 2, SE ABRIRÁ EL ACCESO AL TRÁFICO RODADO ADVIRTIENDO DE UN ESTRECHAMIENTO DE LA CALZADA A FIN DE PAVIMENTAR LAS OREJETAS.

PROPIEDAD:	EXCMO. AYUNTAMIENTO DE ALICANTE SERVICIO DE TRÁFICO, TRANSPORTES MOVILIDAD Y ACCESIBILIDAD	DIRECCION:	D. JAIME ALONSO HERAS 51386298C JAIME ALONSO (R: B03408614) Firmado digitalmente por 51386298C JAIME ALONSO (R: B03408614)	COORDINACION SEG Y SALUD:	Dña. ANA MARIA GARCIA SANCHEZ GARCIA SANCHEZ ANA MARIA - 48379578K Firmado digitalmente por GARCIA SANCHEZ ANA MARIA - 48379578K	REALIZADO:	GERARDO MANUEL QUEROJIMENEZ Firmado digitalmente por GERARDO MANUEL QUEROJIMENEZ Fecha: 2024.03.01 14:15:36 +01'00' GRUPO BERTOLÍN, S.A.U. Ronda Guglielmo Marconi, 11 46980 - Paterna - Valencia	TITULO : **MEJORA SISTEMA VIARIO AVDA DE JIJONA ALICANTE** CLAVE :	FECHA: **FEBRERO 2024**	DESCRIPCIÓN: OCUPACIÓN DE VÍA PÚBLICA CON CORTE DE TRÁFICO EN HORARIO LABORAL. CALLE SAN CARLOS. FASE 1.	**ESCALAS ORIGINALES:** **GRAFICAS:** **ORIGINAL DIN A3**	PLANO: HOJA: DE: