











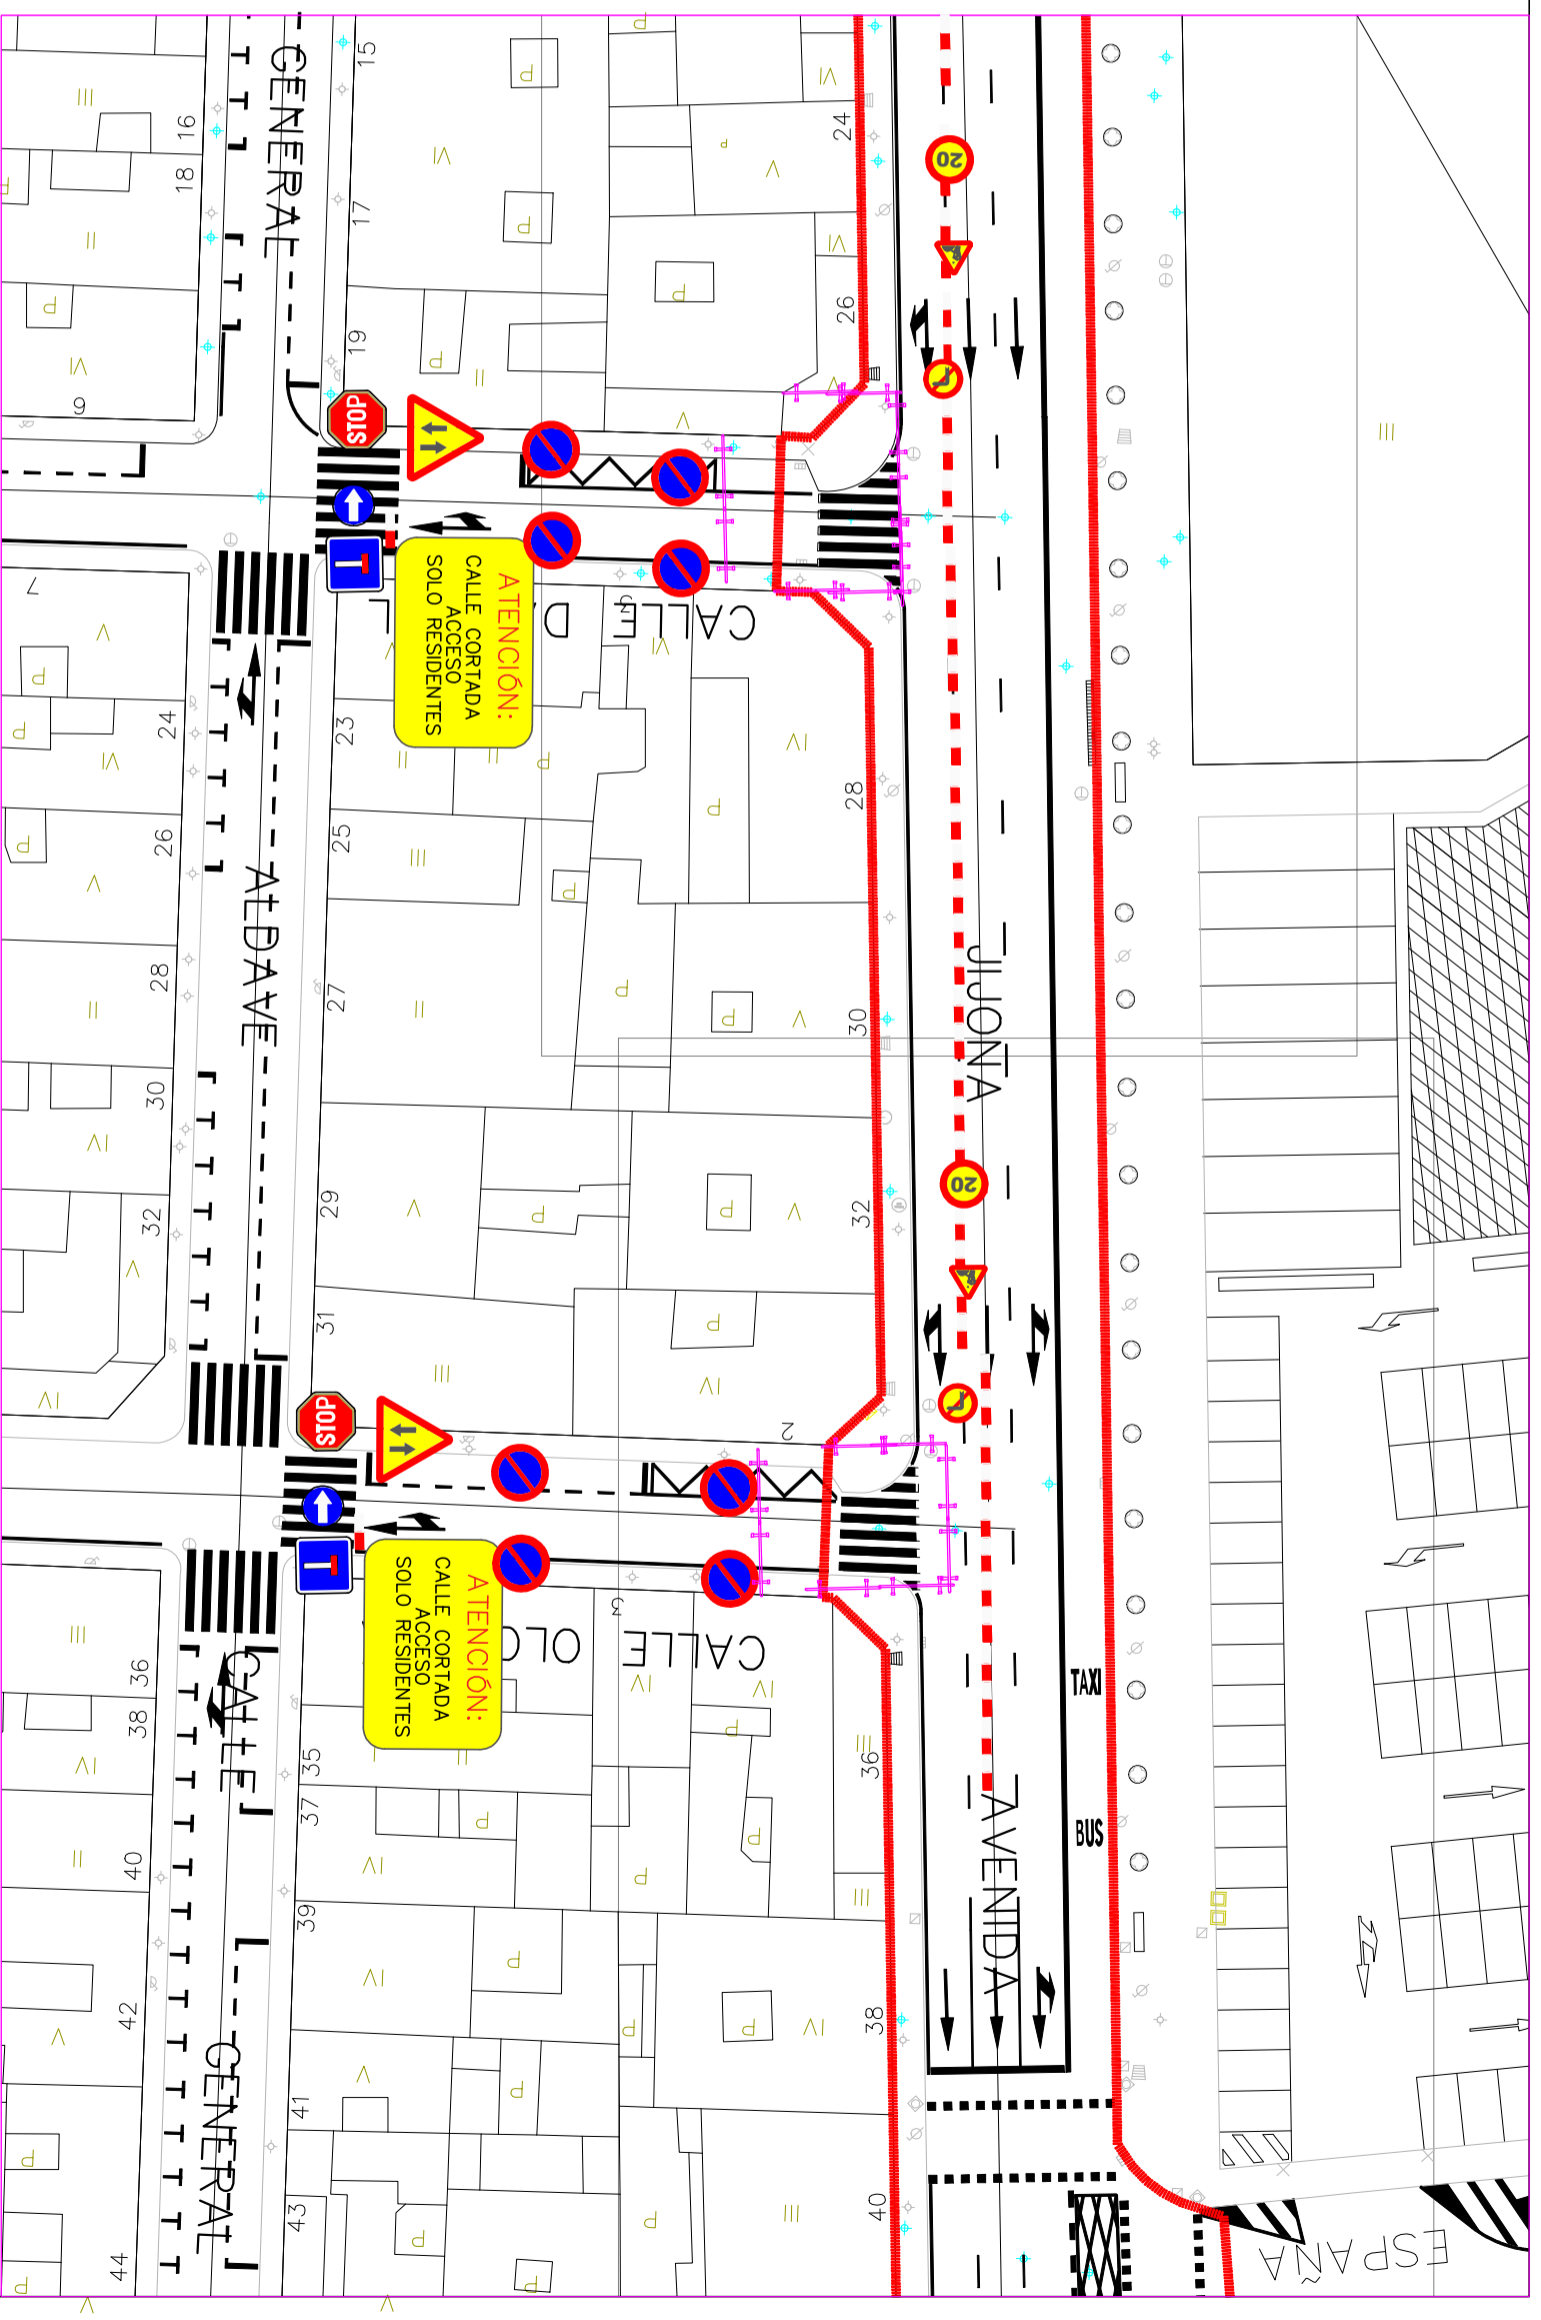


LEYENDA

-  TP-18
-  TR-301
-  TR-308
-  TR-400
-  TB-2
-  VALLA PEATONAL
-  TB-2
-  NEW JERSEY
-  TR-2
-  TR-302
-  TR-101
-  TP-25



OCUPACION DE VIA PUBLICA CON
 CON CORTE DE TRAFICO
 CALLE NOU OCTUBRE/AV. JIJONA
 LOS DOS CARRILES DE SUBIDA DE AV. JIJONA
 ESTAN OCUPADOS PREVIAMENTE
 CON AUTORIZACION Y OCUPACION ANTERIOR.