
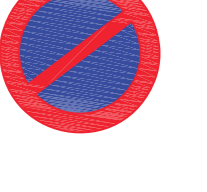


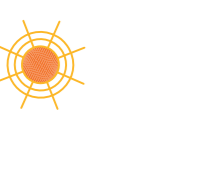



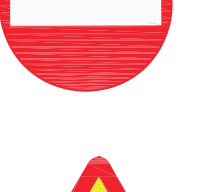
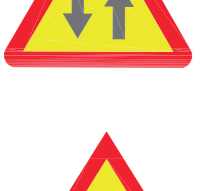
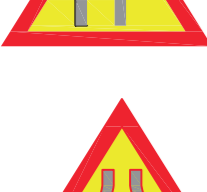

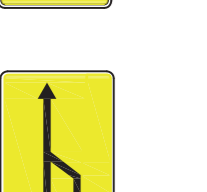
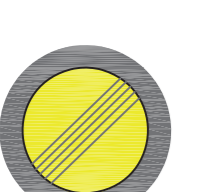

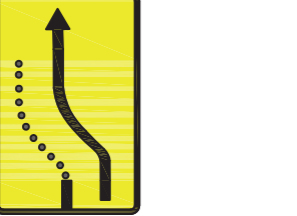

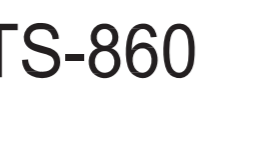


LEYENDA

-  TP-18
 -  TR-301
 -  TR-308
 -  TR-400
 -  TB-2
 -  VALLA PEATONAL
 -  TB-2
 -  NEW JERSEY
 -  TR-2
 -  TR-302
 -  TR-101
 -  TP-25
 -  TP-17b
 -  TP-17
 -  TS-52
 -  TS-54
 -  TR-500
-  ATENCION:
DESVIO
PROVISIONAL

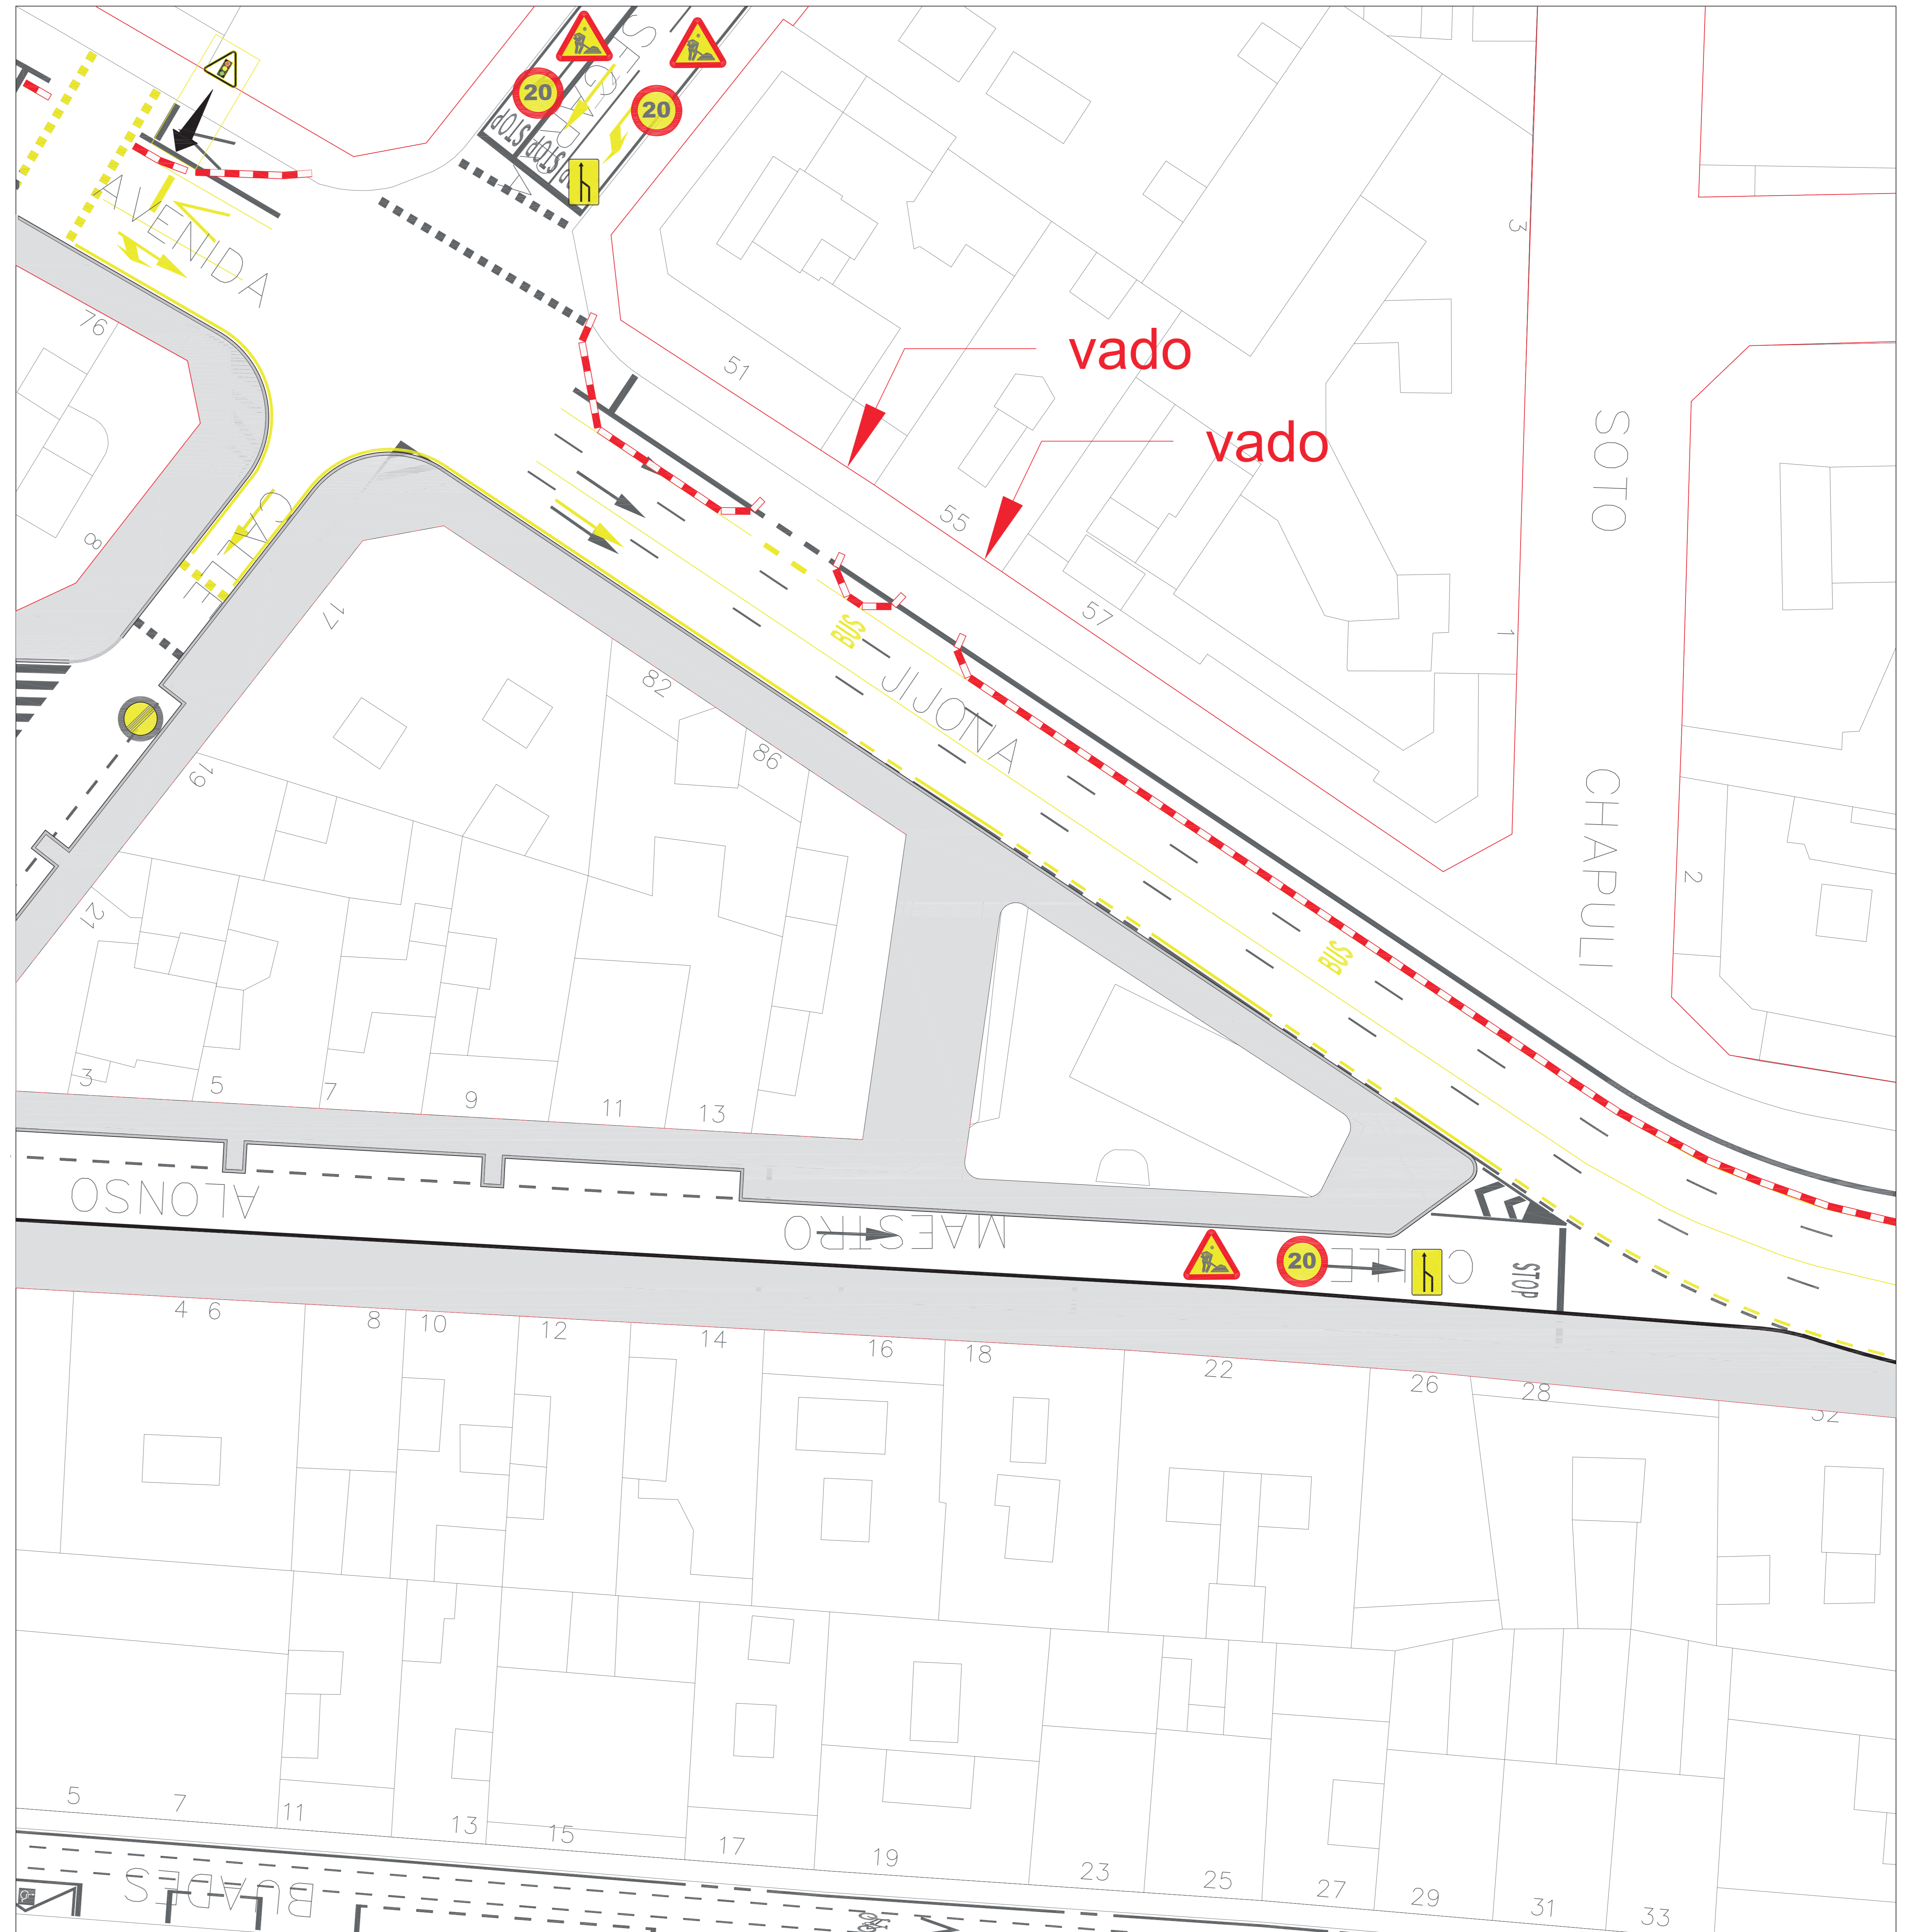
 TS-60

 DESPLAZAMIENTO
SEMAFORO




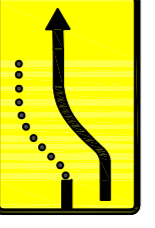
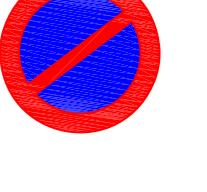
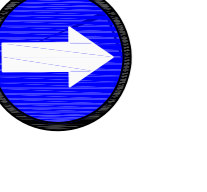
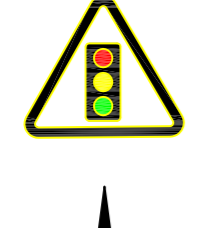
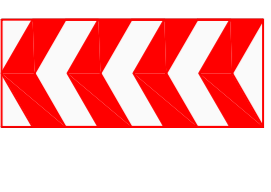
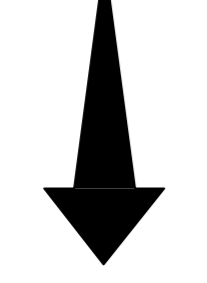





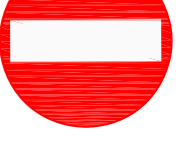

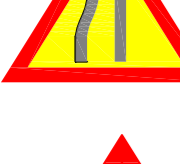
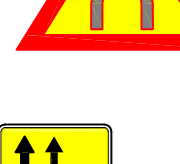
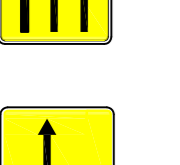
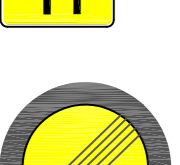

 TS-860

OCUPACIÓN PARCIAL DE VÍA PÚBLICA
CON DESVÍO DE TRÁFICO.

SE HABILITARÁN ACCESOS A LOS
VADOS, COMERCIOS Y VIVIENDAS.

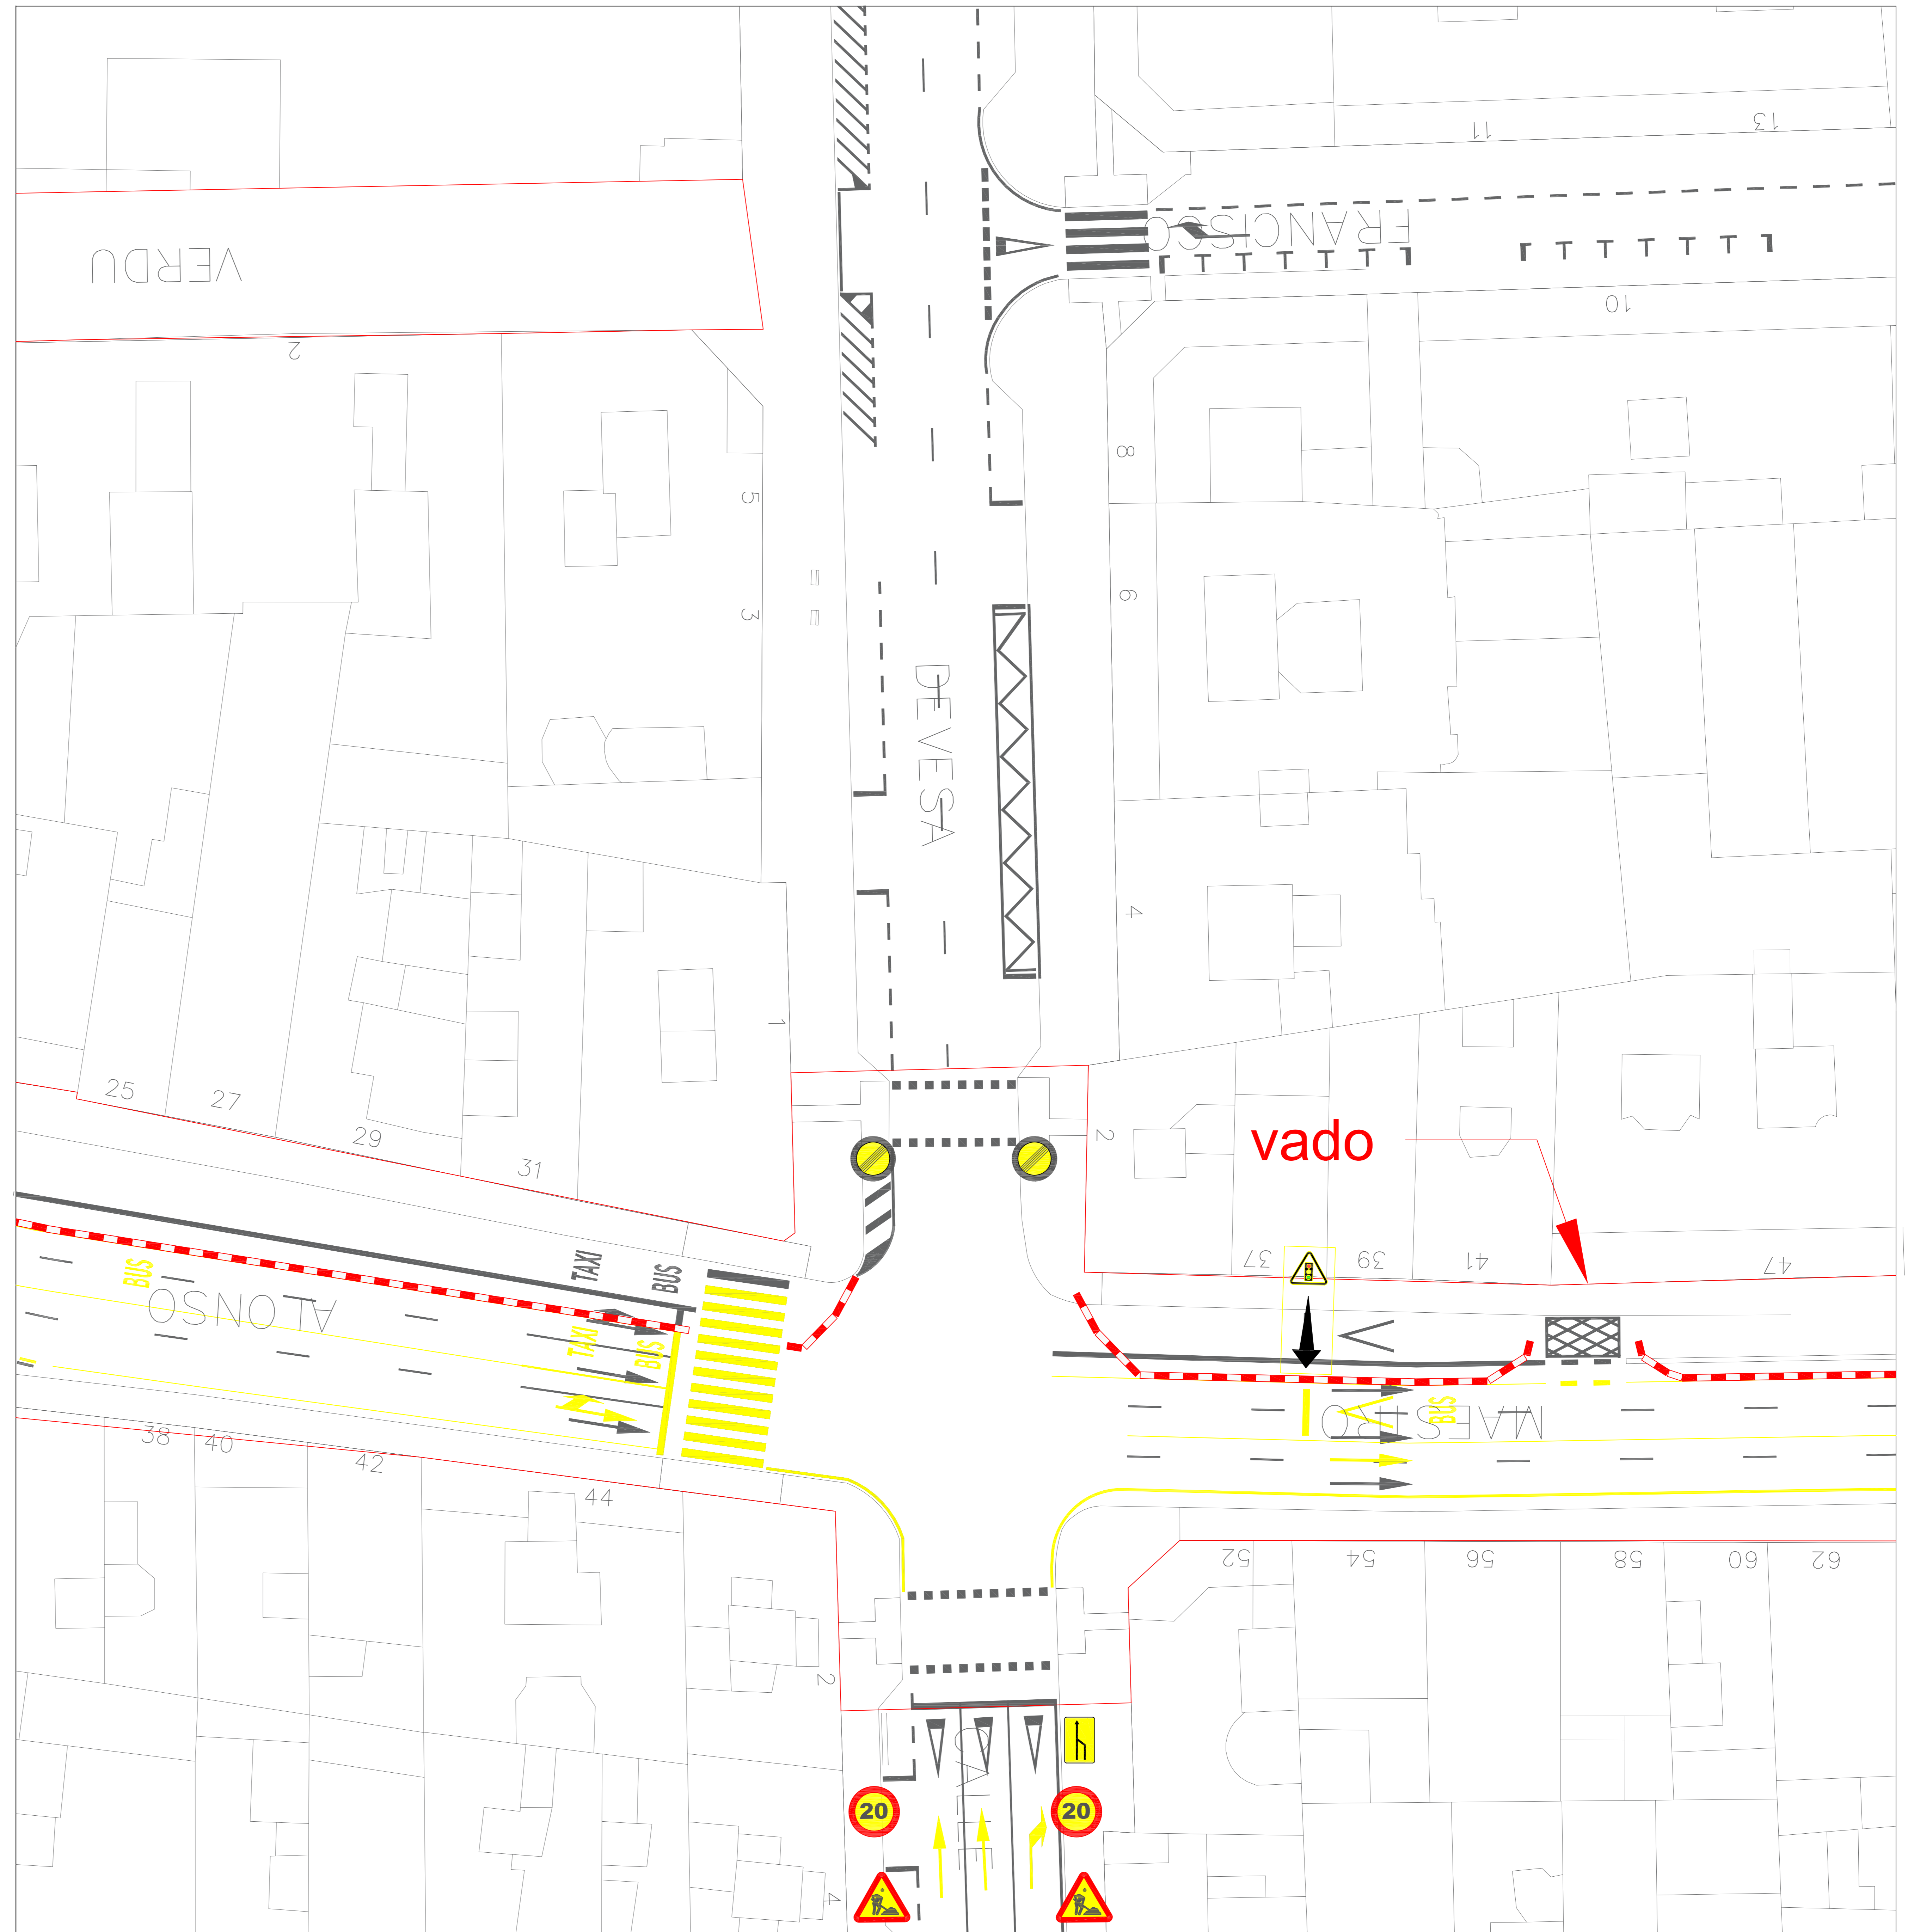


LEYENDA




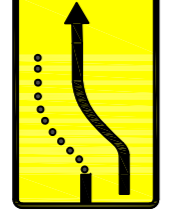
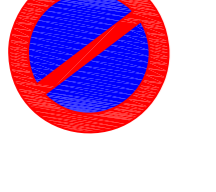
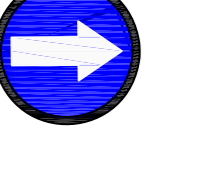
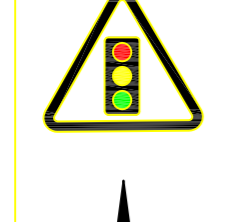
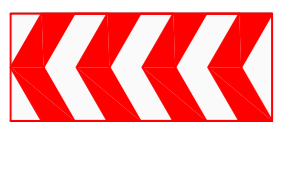
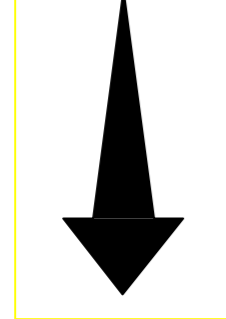
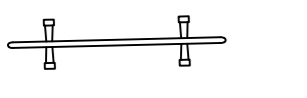




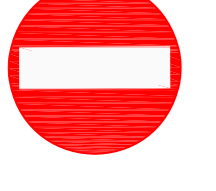


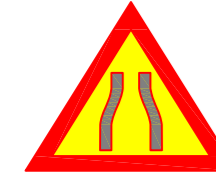
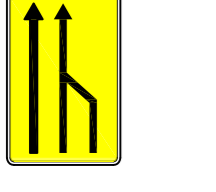
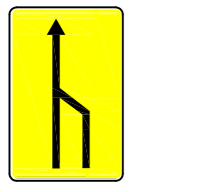
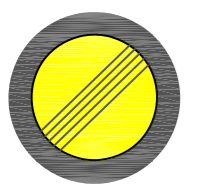
-  TP-18  TS-860
-  TR-301  TS-60
-  TR-308
-  TR-400  DESPLAZAMIENTO SEMÁFORO
-  TB-2 
-  VALLA PEATONAL
-  TB-2
-  NEW JERSEY
-  TR-2
-  TR-302
-  TR-101
-  TP-25
-  TP-17b
-  TP-17
-  TS-52
-  TS-54
-  TR-500

OCUPACIÓN PARCIAL DE VÍA PÚBLICA
CON DESVÍO DE TRÁFICO.

SE HABILITARÁN ACCESOS A LOS
VADOS, COMERCIOS Y VIVIENDAS.



LEYENDA

-  TP-18  TS-860
-  TR-301  TS-60
-  TR-308
-  TR-400  DESPLAZAMIENTO SEMÁFORO
-  TB-2 
-  VALLA PEATONAL
-  TB-2
-  NEW JERSEY
-  TR-2
-  TR-302
-  TR-101
-  TP-25
-  TP-17b
-  TP-17
-  TS-52
-  TS-54
-  TR-500

OCUPACIÓN PARCIAL DE VÍA PÚBLICA
CON DESVÍO DE TRÁFICO.

SE HABILITARÁN ACCESOS A LOS
VADOS, COMERCIOS Y VIVIENDAS.

